


OR ARCHITECTEN

Terneuzenlaan 35 bus 002 9000 GENT

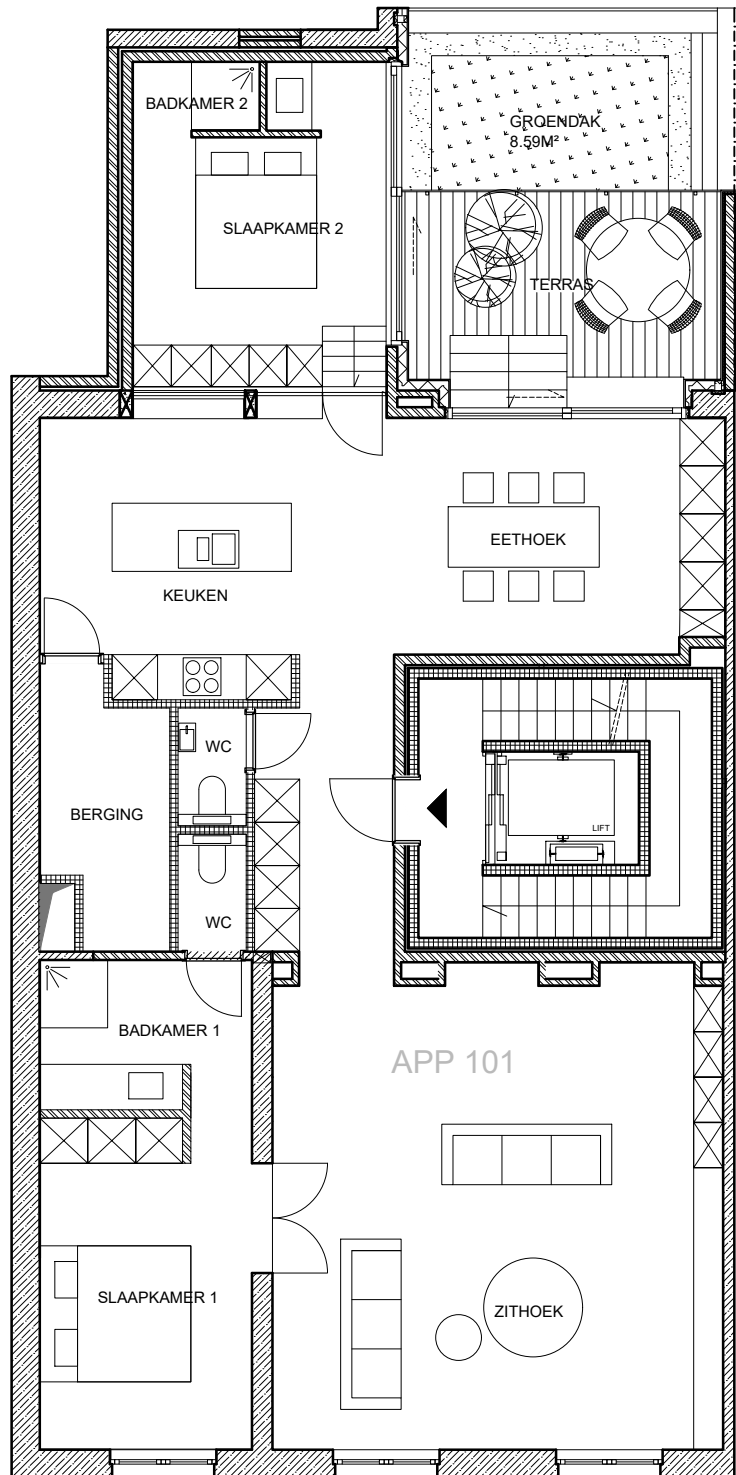

ONDERWERP
BOUWHEER
WERFPLAATS

APPARTEMENT 101 - niveau 1
ApartGent GCV
Zuidstationstraat 10 - 9000 Gent

PLANNUMMER 3/5
SCHAAL 1/100
DATUM 08 01 18

