


OR ARCHITECTEN

Terneuzenlaan 35 bus 002 9000 GENT

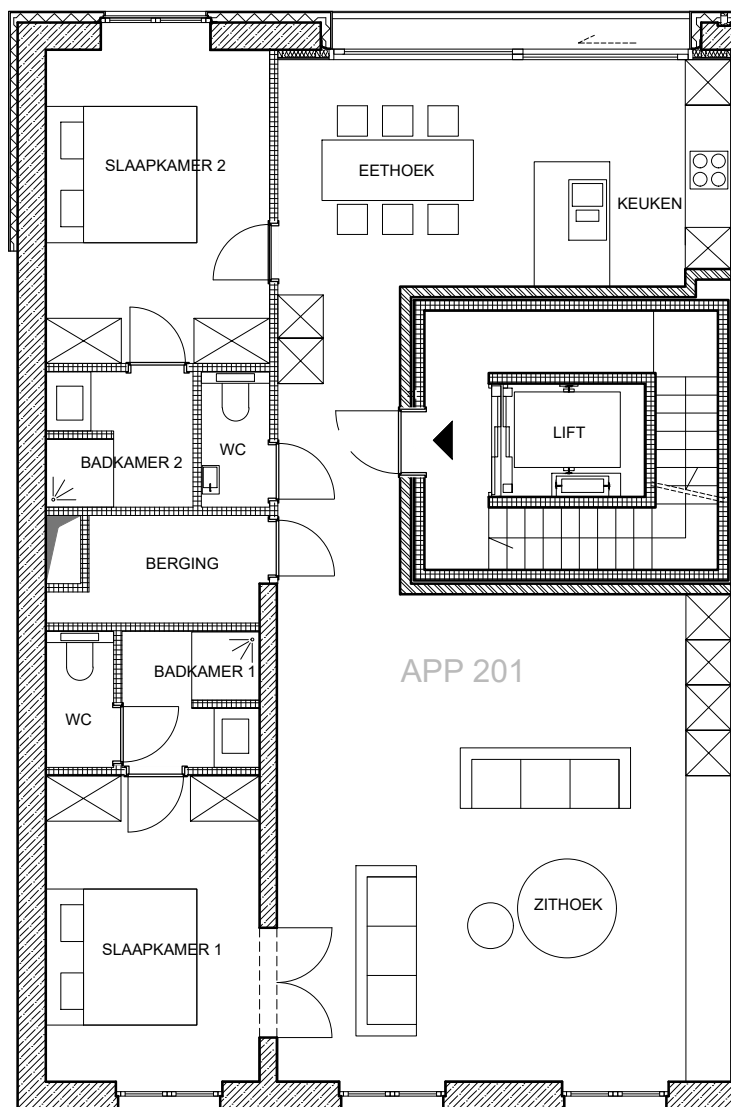

ONDERWERP APPARTEMENT 201 - niveau 2
BOUWHEER ApartGent GCV
WERFPLAATS Zuidstationstraat 10 - 9000 Gent

PLANNUMMER 4/5
SCHAAL 1/100
DATUM 08 01 18

